



LEGEND	
1	GENERATOR ROOM
2	TRANSFORMER AREA
3	LV & CONTROL PANEL ROOM
4	MV SWITCHGEAR
5	RADIATOR AREA

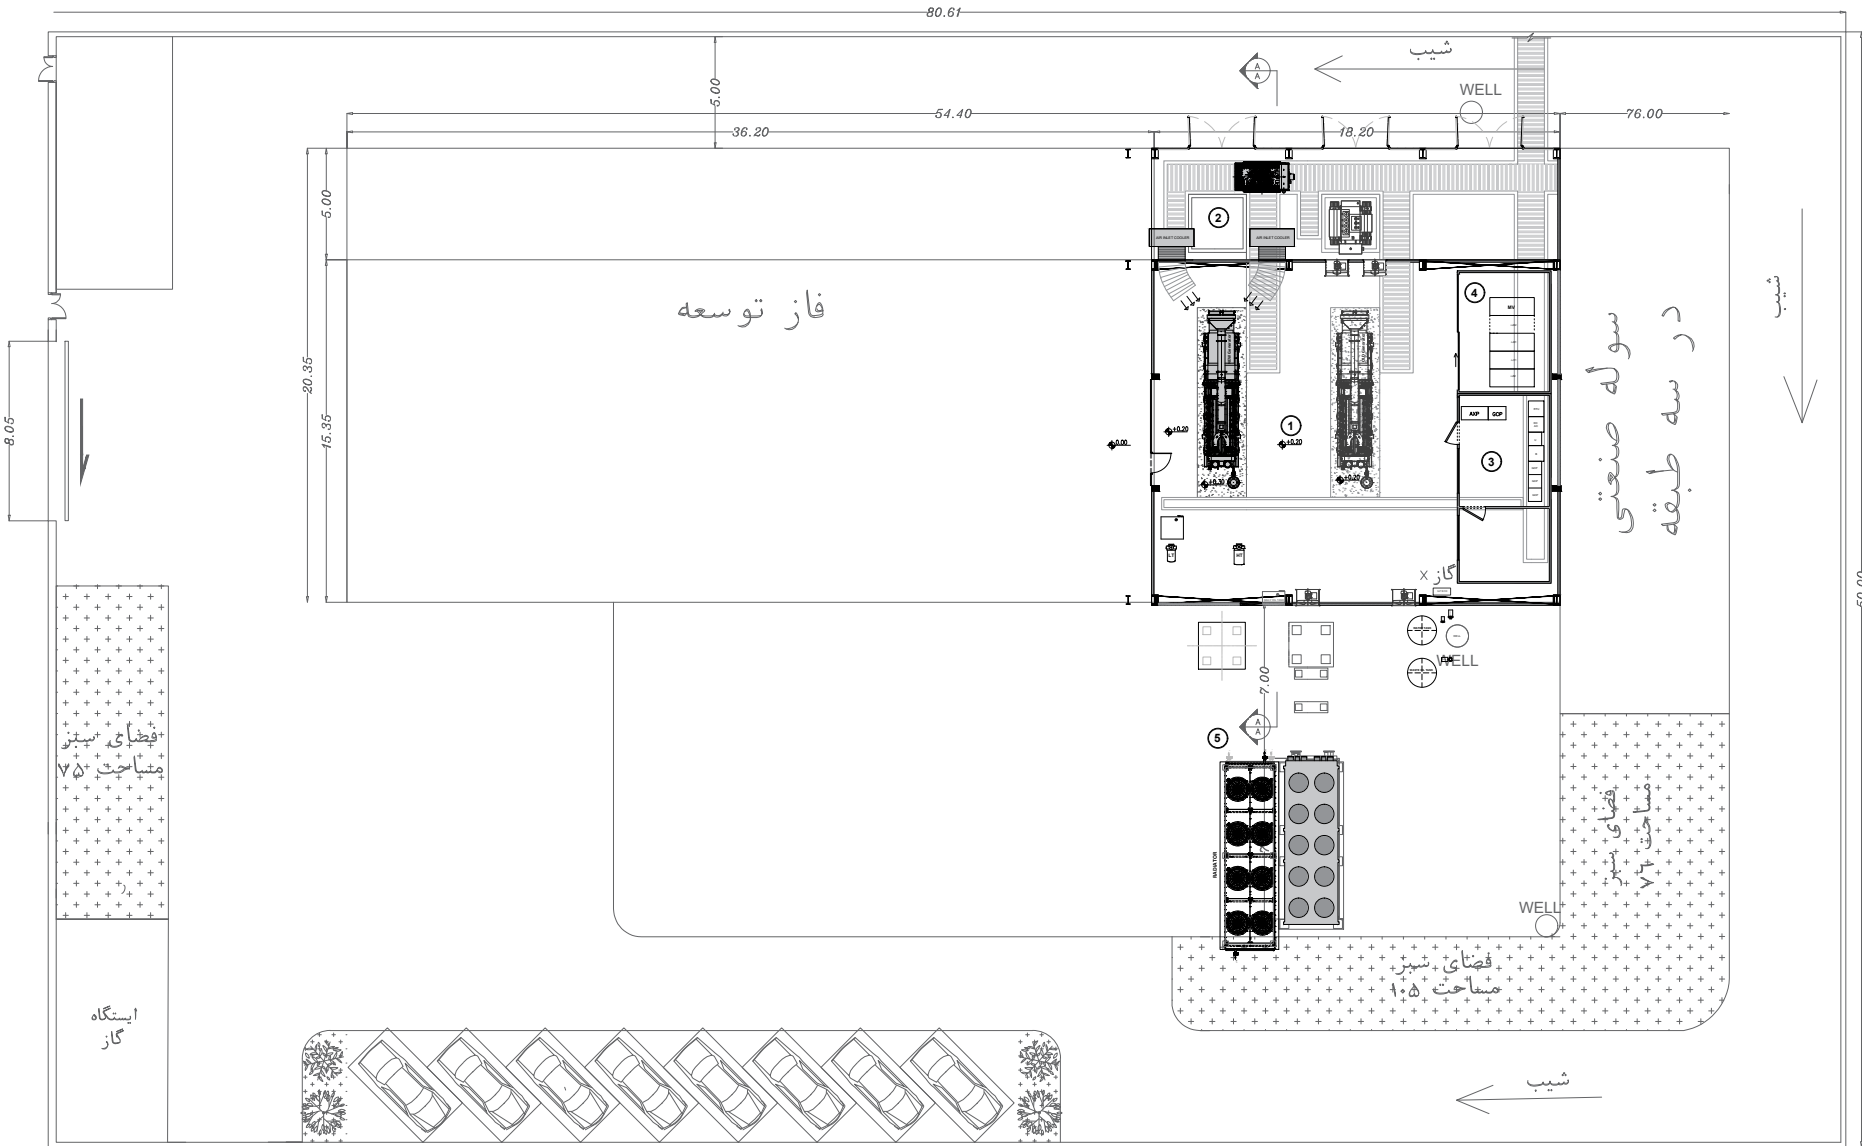

REFERENCES					NOTES					OWNER					CONTRACTOR					2 MW GARMSAR POWER PLANT (1x2MW CG170-20)				
NO.	REFERENCE DRAWINGS		DATE	NUMBER	REV	۱- تمامی باز شو ها در زمان اجرا میتوانند با شرایط بادبند ها و شاسی پشت ساندویچ پنل ها در همان محدوده مطابقت داده شوند.					 					CIVIL GUIDE FOR POWER PLANT								
1	Plot Plan		26.05.26	GAR-BD-CV-DWG-001	02											Sheet 1 of 5								
						Issued for Comment					Y.H	J.F.M.	J.F.M.	31.05.26										
						REV.	DESCRIPTION				BY	CHECKED	APPROVED	DATE										



LEGEND	
1	GENERATOR ROOM
2	TRANSFORMER AREA
3	LV & CONTROL PANEL ROOM
4	MV SWITCHGEAR
5	RADIATOR AREA

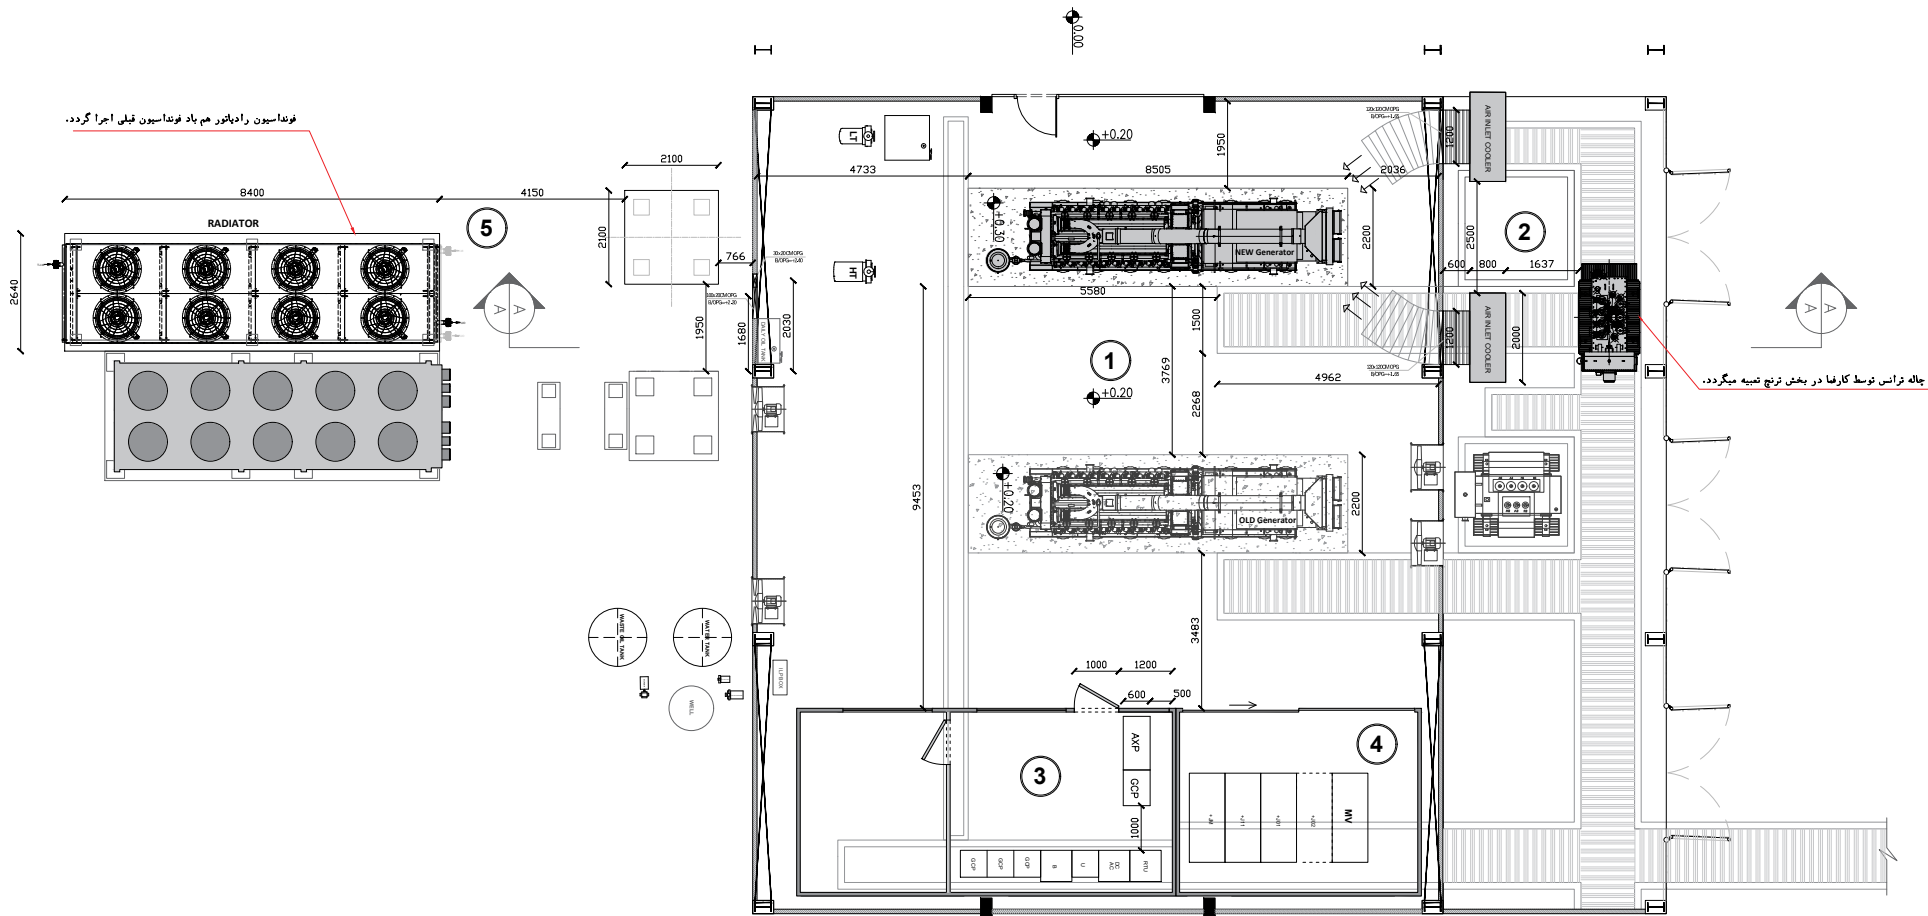

GROUND FLOOR PLAN
SC:1/150

REFERENCES					NOTES							OWNER				2 MW GARMSAR POWER PLANT (1x2MW CG170-20)				
NO.	REFERENCE DRAWINGS		DATE	NUMBER	REV	۱- تمامی باز شو ها در زمان اجرا! میتوانند با شرایط بایند ها و شاسی پشت ساندویچ پیل ها در همان محدوده مطابقت داده شوند.							OTEPCO		TANIRESCO		TITLE:			
1	Plot Plan		26.05.26	GAR-BD-CV-DWG-001	02								CIVIL GUIDE FOR POWER PLANT							
													Sheet: 2 of 5							
						REV.	DESCRIPTION		BY	CHECKED	APPROVED	DATE					SCALE:	SIZE:	NO.:	REV:
						05											1:150	A3	GAR-BD-CV-DWG-002	00
						04														
						03														
						02														
						01														
						00	Issued for Comment		Y.H	J.F.M.	J.F.M.	31.05.26								



LEGEND	
1	GENERATOR ROOM
2	TRANSFORMER AREA
3	LV & CONTROL PANEL ROOM
4	MV SWITCHGEAR
5	RADIATOR AREA

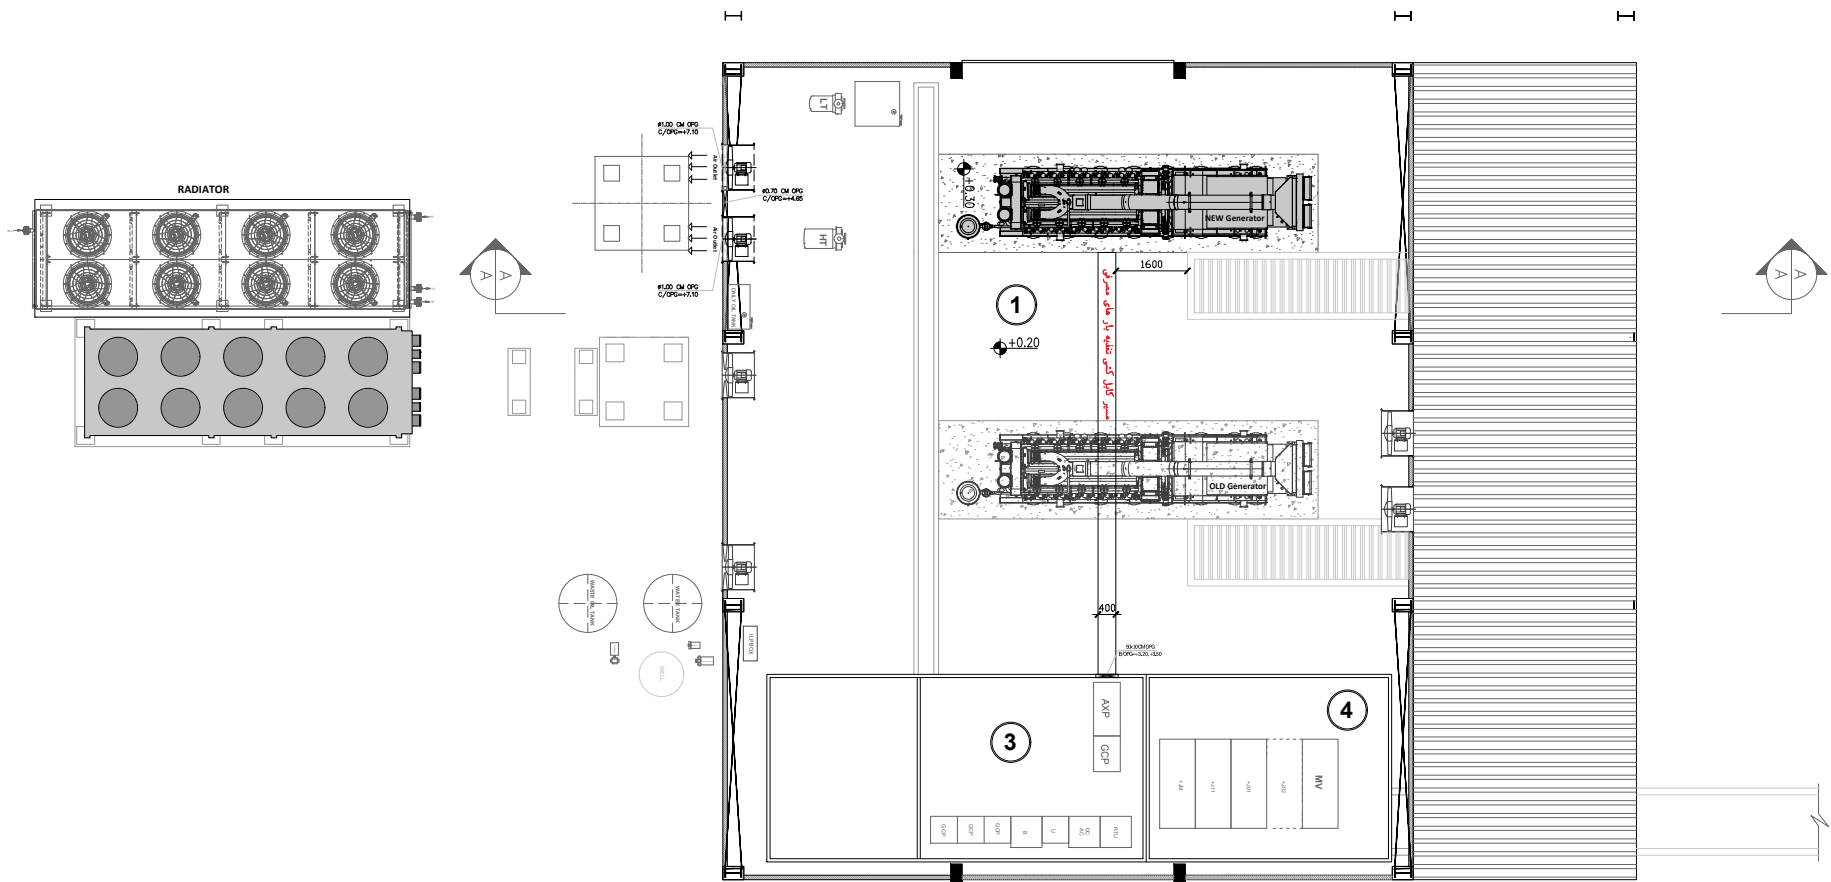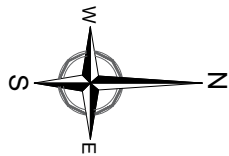

FIRST FLOOR PLAN
SC:1/150

REFERENCES					NOTES					OWNER  M.C  شرکت تامین آب جوی امداد www.taniresco.com CONTRACTOR  TANIRESCO 2 MW GARMSAR POWER PLANT (1x2MW CG170-20) TITLE: CIVIL GUIDE FOR POWER PLANT Sheet: 3 of 5 SCALE: 1:150 SIZE: A3 NO.: GAR-BD-CV-DWG-002 REV.: 00							
NO.	REFERENCE	DRAWINGS	DATE	NUMBER	REV	۱- تمامی باز شو ها در زمان اجرا میتوانند با شرایط یادبند ها و شاسی پشت ساندویچ پنل ها در همان محدوده مطابقت داده شوند.											
1		Plot Plan	26.05.26	GAR-BD-CV-DWG-001	02												
						05											
						04											
						03											
						02											
						01											
						00	Issued for Comment	Y.H	J.F.M.	J.F.M.	31.05.26						
						REV.	DESCRIPTION	BY	CHECKED	APPROVED	DATE						

LEGEND	
1	GENERATOR ROOM
2	TRANSFORMER AREA
3	LV & CONTROL PANEL ROOM
4	MV SWITCHGEAR
5	RADIATOR AREA

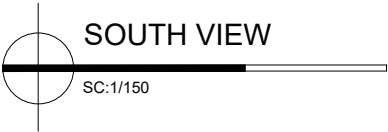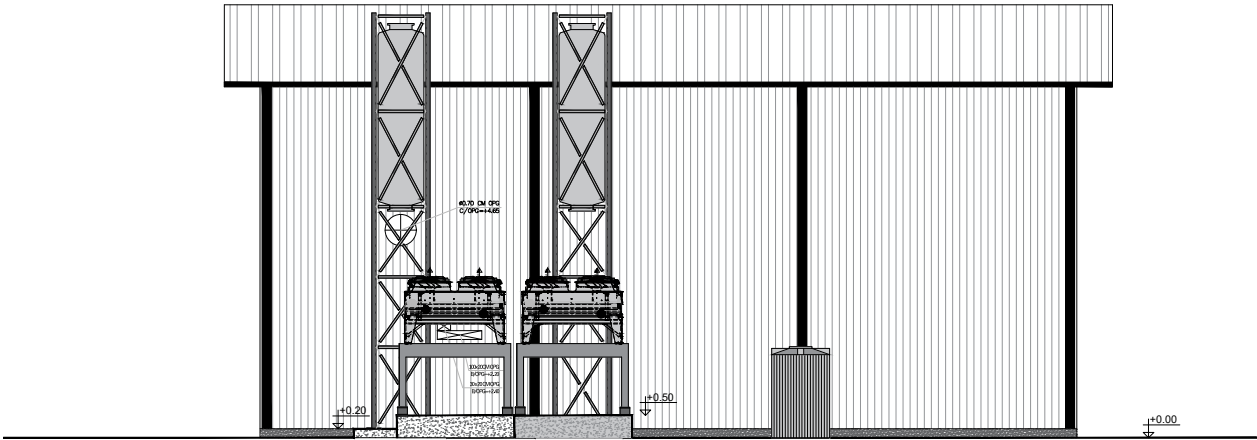

REFERENCES					NOTES					OWNER					2 MW GARMSAR POWER PLANT (1x2MW CG170-20)					
NO.	REFERENCE DRAWINGS		DATE	NUMBER	REV	۱- تمامی باز شو ها در زمان اجرا میتوانند با شرایط بادیبند ها و شاسی پشت ساندویچ پیل ها در همان محدوده مطابقت داده شوند.					M.C  شرکت تامین آب و برق امداد www.otepeco.com					TITLE: CIVIL GUIDE FOR POWER PLANT				
1	Plot Plan		26.05.26	GAR-BD-CV-DWG-001	02						CONTRACTOR  تانی ریسکو					Sheet 5 of 5				
						Issued for Comment					Y.H	J.F.M.	J.F.M.	31.05.26	SCALE: 1:150					
						REV. DESCRIPTION					BY	CHECKED	APPROVED	DATE	SIZE: A3					
															NO.: GAR-BD-CV-DWG-002					
															REV.: 00					