
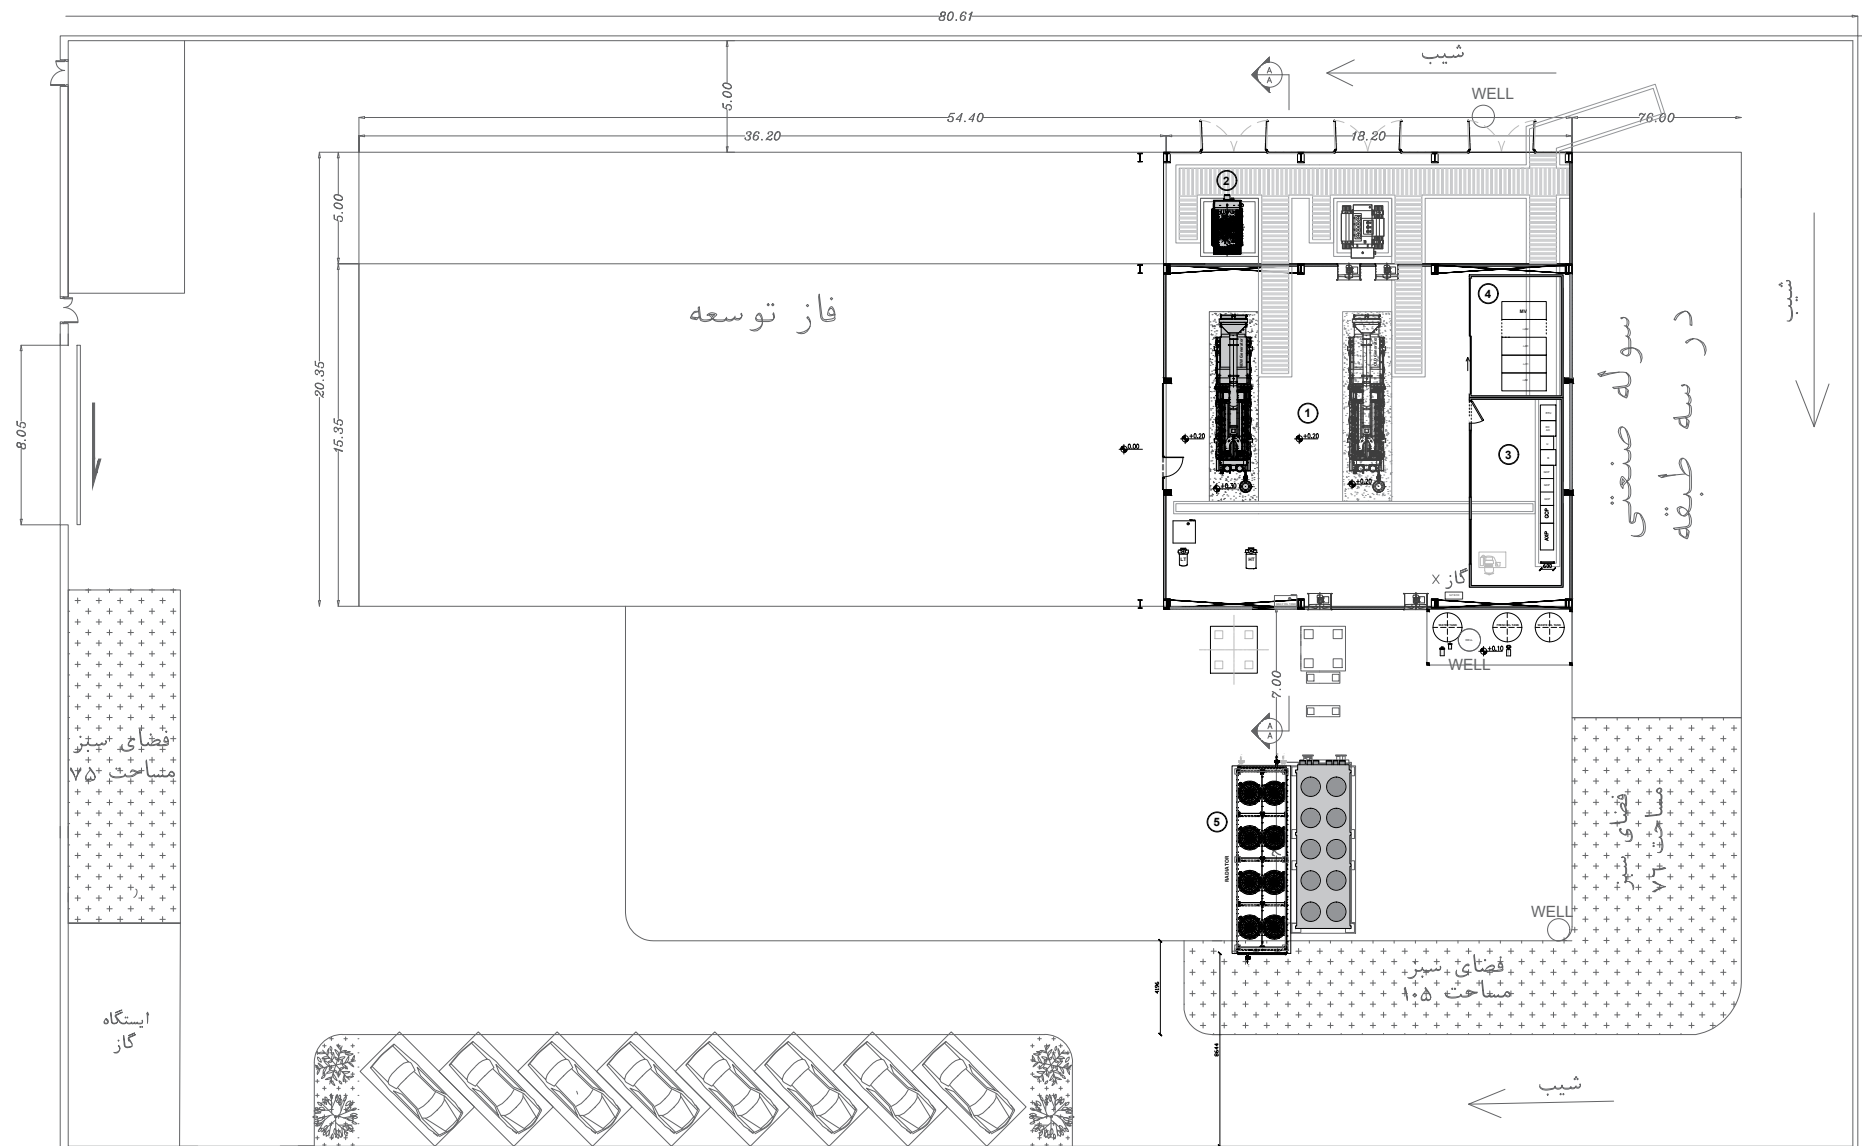
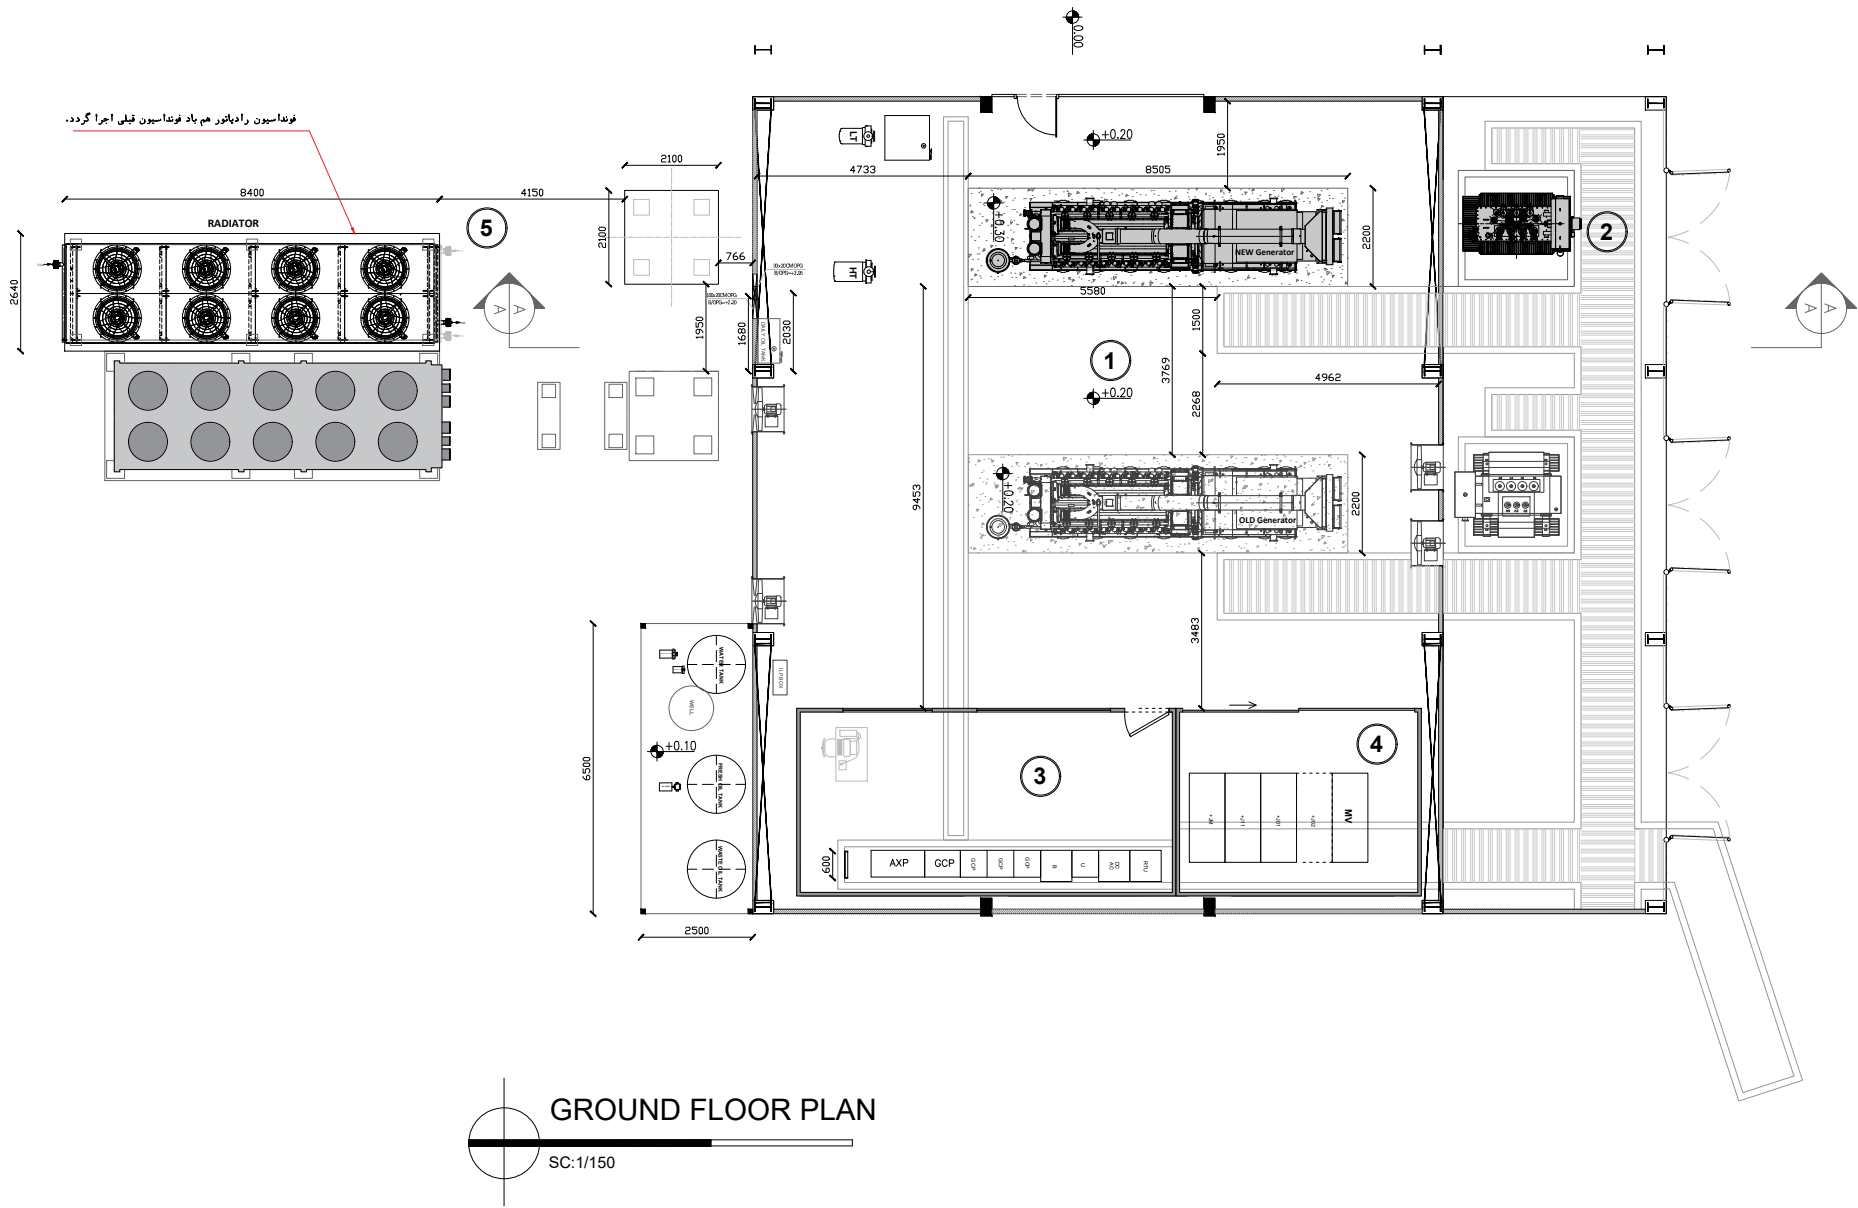


LEGEND	
1	GENERATOR ROOM
2	TRANSFORMER AREA
3	LV & CONTROL PANEL ROOM
4	MV SWITCHGEAR
5	RADIATOR AREA
6	COOLER AREA

[illegible]


LEGEND	
1	GENERATOR ROOM
2	TRANSFORMER AREA
3	LV & CONTROL PANEL ROOM
4	MV SWITCHGEAR
5	RADIATOR AREA
6	COOLER AREA

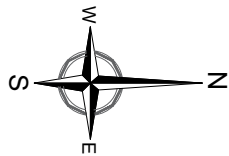

GROUND FLOOR PLAN
SC:1/150

REFERENCES					NOTES					OWNER					2 MW GARMSAR POWER PLANT (1x2MW CG170-20)					
NO.	REFERENCE DRAWINGS		DATE	NUMBER	REV															
1	Plot Plan		26.05.26	GAR-BD-CV-DWG-001	02	۱- تمامی باز شو ها در زمان اجرا میتوانند با شرایط بایندینگ ها و شاسی پشت ساندویچ پیل ها در همان محدوده مطابقت داده شوند.										TITLE:				
																CIVIL GUIDE FOR POWER PLANT				
																Sheet: 2 of 5				
																SCALE: 1:150				
																SIZE: A3				
																NO.: GAR-BD-CV-DWG-002				
																REV: 01				



LEGEND	
1	GENERATOR ROOM
2	TRANSFORMER AREA
3	LV & CONTROL PANEL ROOM
4	MV SWITCHGEAR
5	RADIATOR AREA
6	COOLER AREA

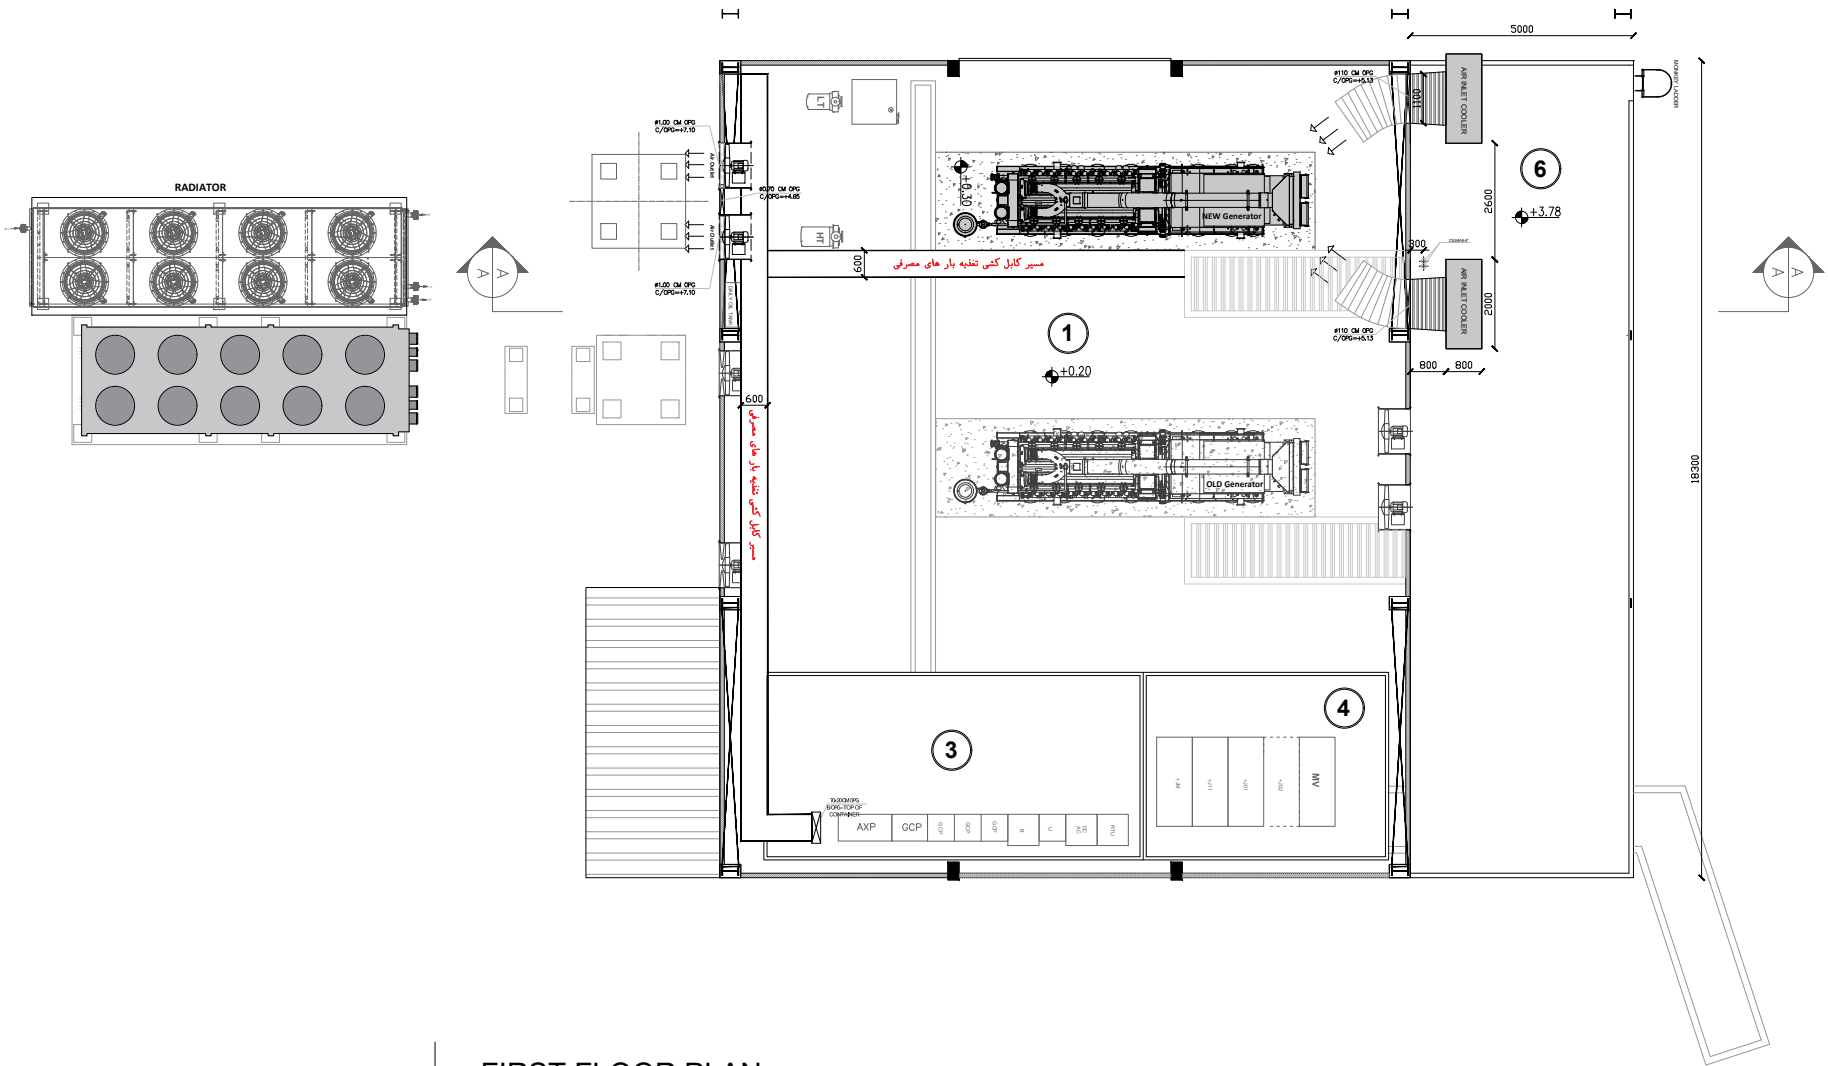

FIRST FLOOR PLAN
SC:1/150



REFERENCES					NOTES					OWNER					2 MW GARMSAR POWER PLANT (1x2MW CG170-20)					
NO.	REFERENCE DRAWINGS		DATE	NUMBER	REV	1- تمامی باز شو ها در زمان اجرا میتوانند با شرایط یادبند ها و شاسی پشت ساندویچ پنل ها در همان محدوده مطابقت داده شوند.					M.C					TITLE:				
1	Plot Plan		26.05.26	GAR-BD-CV-DWG-001	02						CONTRACTOR					CIVIL GUIDE FOR POWER PLANT				
											Sheet: 3 of 5									
											SCALE: 1:150					SIZE: A3				
											NO.: GAR-BD-CV-DWG-002					REV: 01				

LEGEND	
1	GENERATOR ROOM
2	TRANSFORMER AREA
3	LV & CONTROL PANEL ROOM
4	MV SWITCHGEAR
5	RADIATOR AREA
6	COOLER AREA

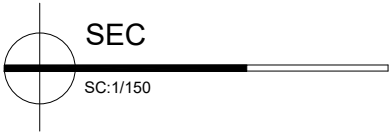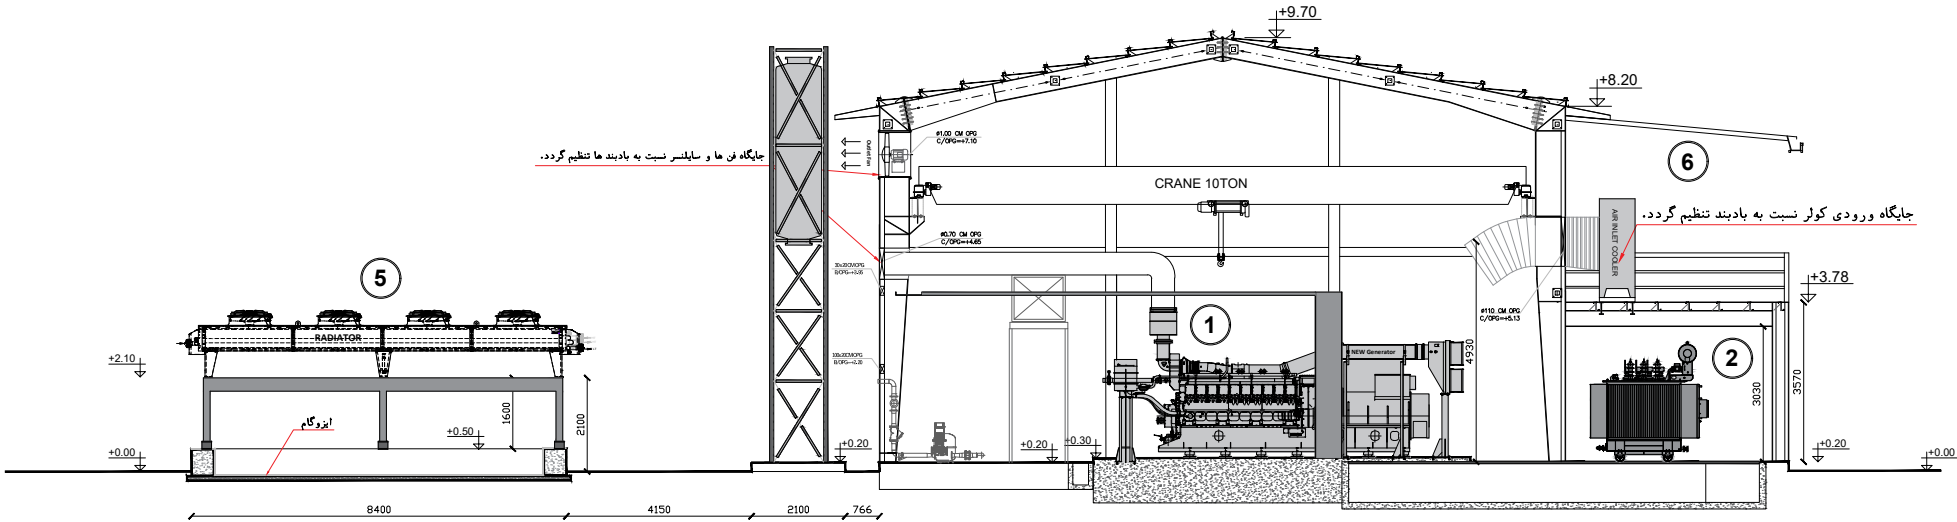

REFERENCES					NOTES					OWNER					2 MW GARMSAR POWER PLANT (1x2MW CG170-20)				
NO.	REFERENCE DRAWINGS		DATE	NUMBER	REV														
1	Plot Plan		26.05.26	GAR-BD-CV-DWG-001	02	1- تمامی باز شو ها در زمان اجرا میتوانند با شرایط بادبند ها و شاسی پشت ساندویچ پل ها در همان محدوده مطابقت داده شوند.					 OTEP O.T.E.P.C.O.  TANIRESCO TANIRESCO								

LEGEND	
1	GENERATOR ROOM
2	TRANSFORMER AREA
3	LV & CONTROL PANEL ROOM
4	MV SWITCHGEAR
5	RADIATOR AREA
6	COOLER AREA

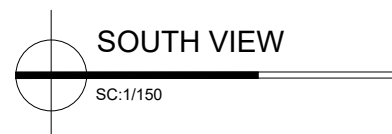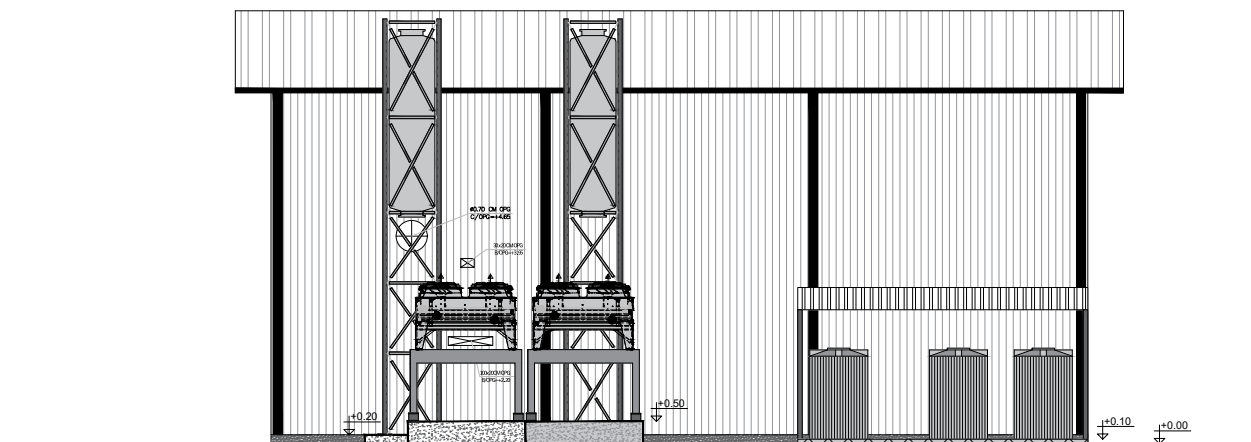

REFERENCES					NOTES					OWNER					2 MW GARM SAR POWER PLANT (1x2MW CG170-20)						
NO.	REFERENCE	DRAWINGS	DATE	NUMBER	REV	05															
1		Plot Plan	26.05.26	GAR-BD-CV-DWG-001	02	04															
۱- تمامی باز شو ها در زمان اجرا میبایست با شرایط پایداری ها و شاسی پست سازدویچ پیل ها در همان محدوده مطابقت داده شوند.						03															
						02															
						01	Issued for Comment	Y.H	J.F.M.	J.F.M.	09.06.26										
						00	Issued for Comment	Y.H	J.F.M.	J.F.M.	31.05.26										
						REV.	DESCRIPTION	BY	CHECKED	APPROVED	DATE										
						CONTRACTOR					CIVIL GUIDE FOR POWER PLANT										
						TANIRESCO					Sheet: 5 of 5										
						SCALE: 1:150					SIZE: A3										
						NO.: GAR-BD-CV-DWG-002					REV: 01										